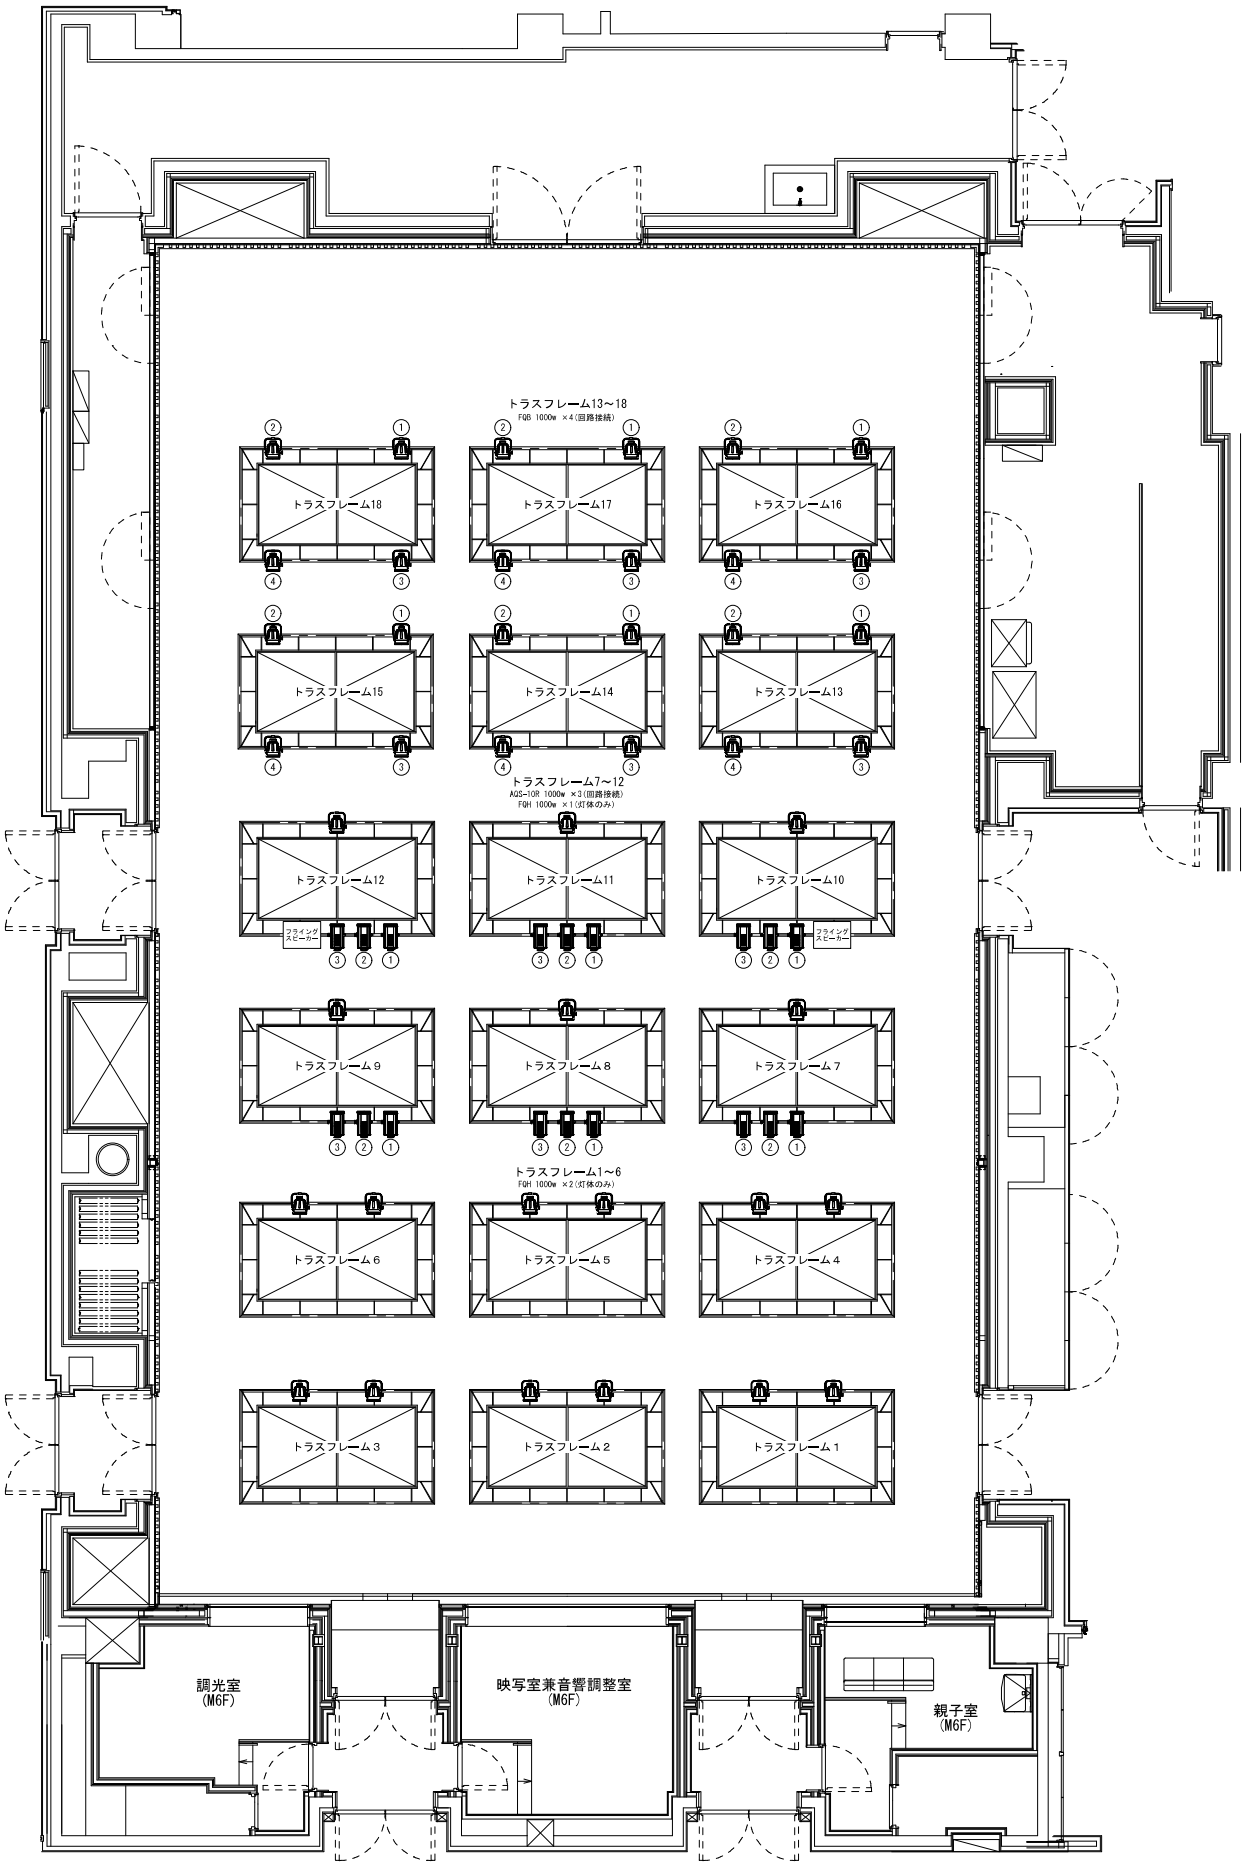

サンポートホール高松　　第２小ホール照明常設器材図　　A3:1/100