


※ 客席4列目以内の照明コンセントは「照明フロアコンセント図」をご参照ください

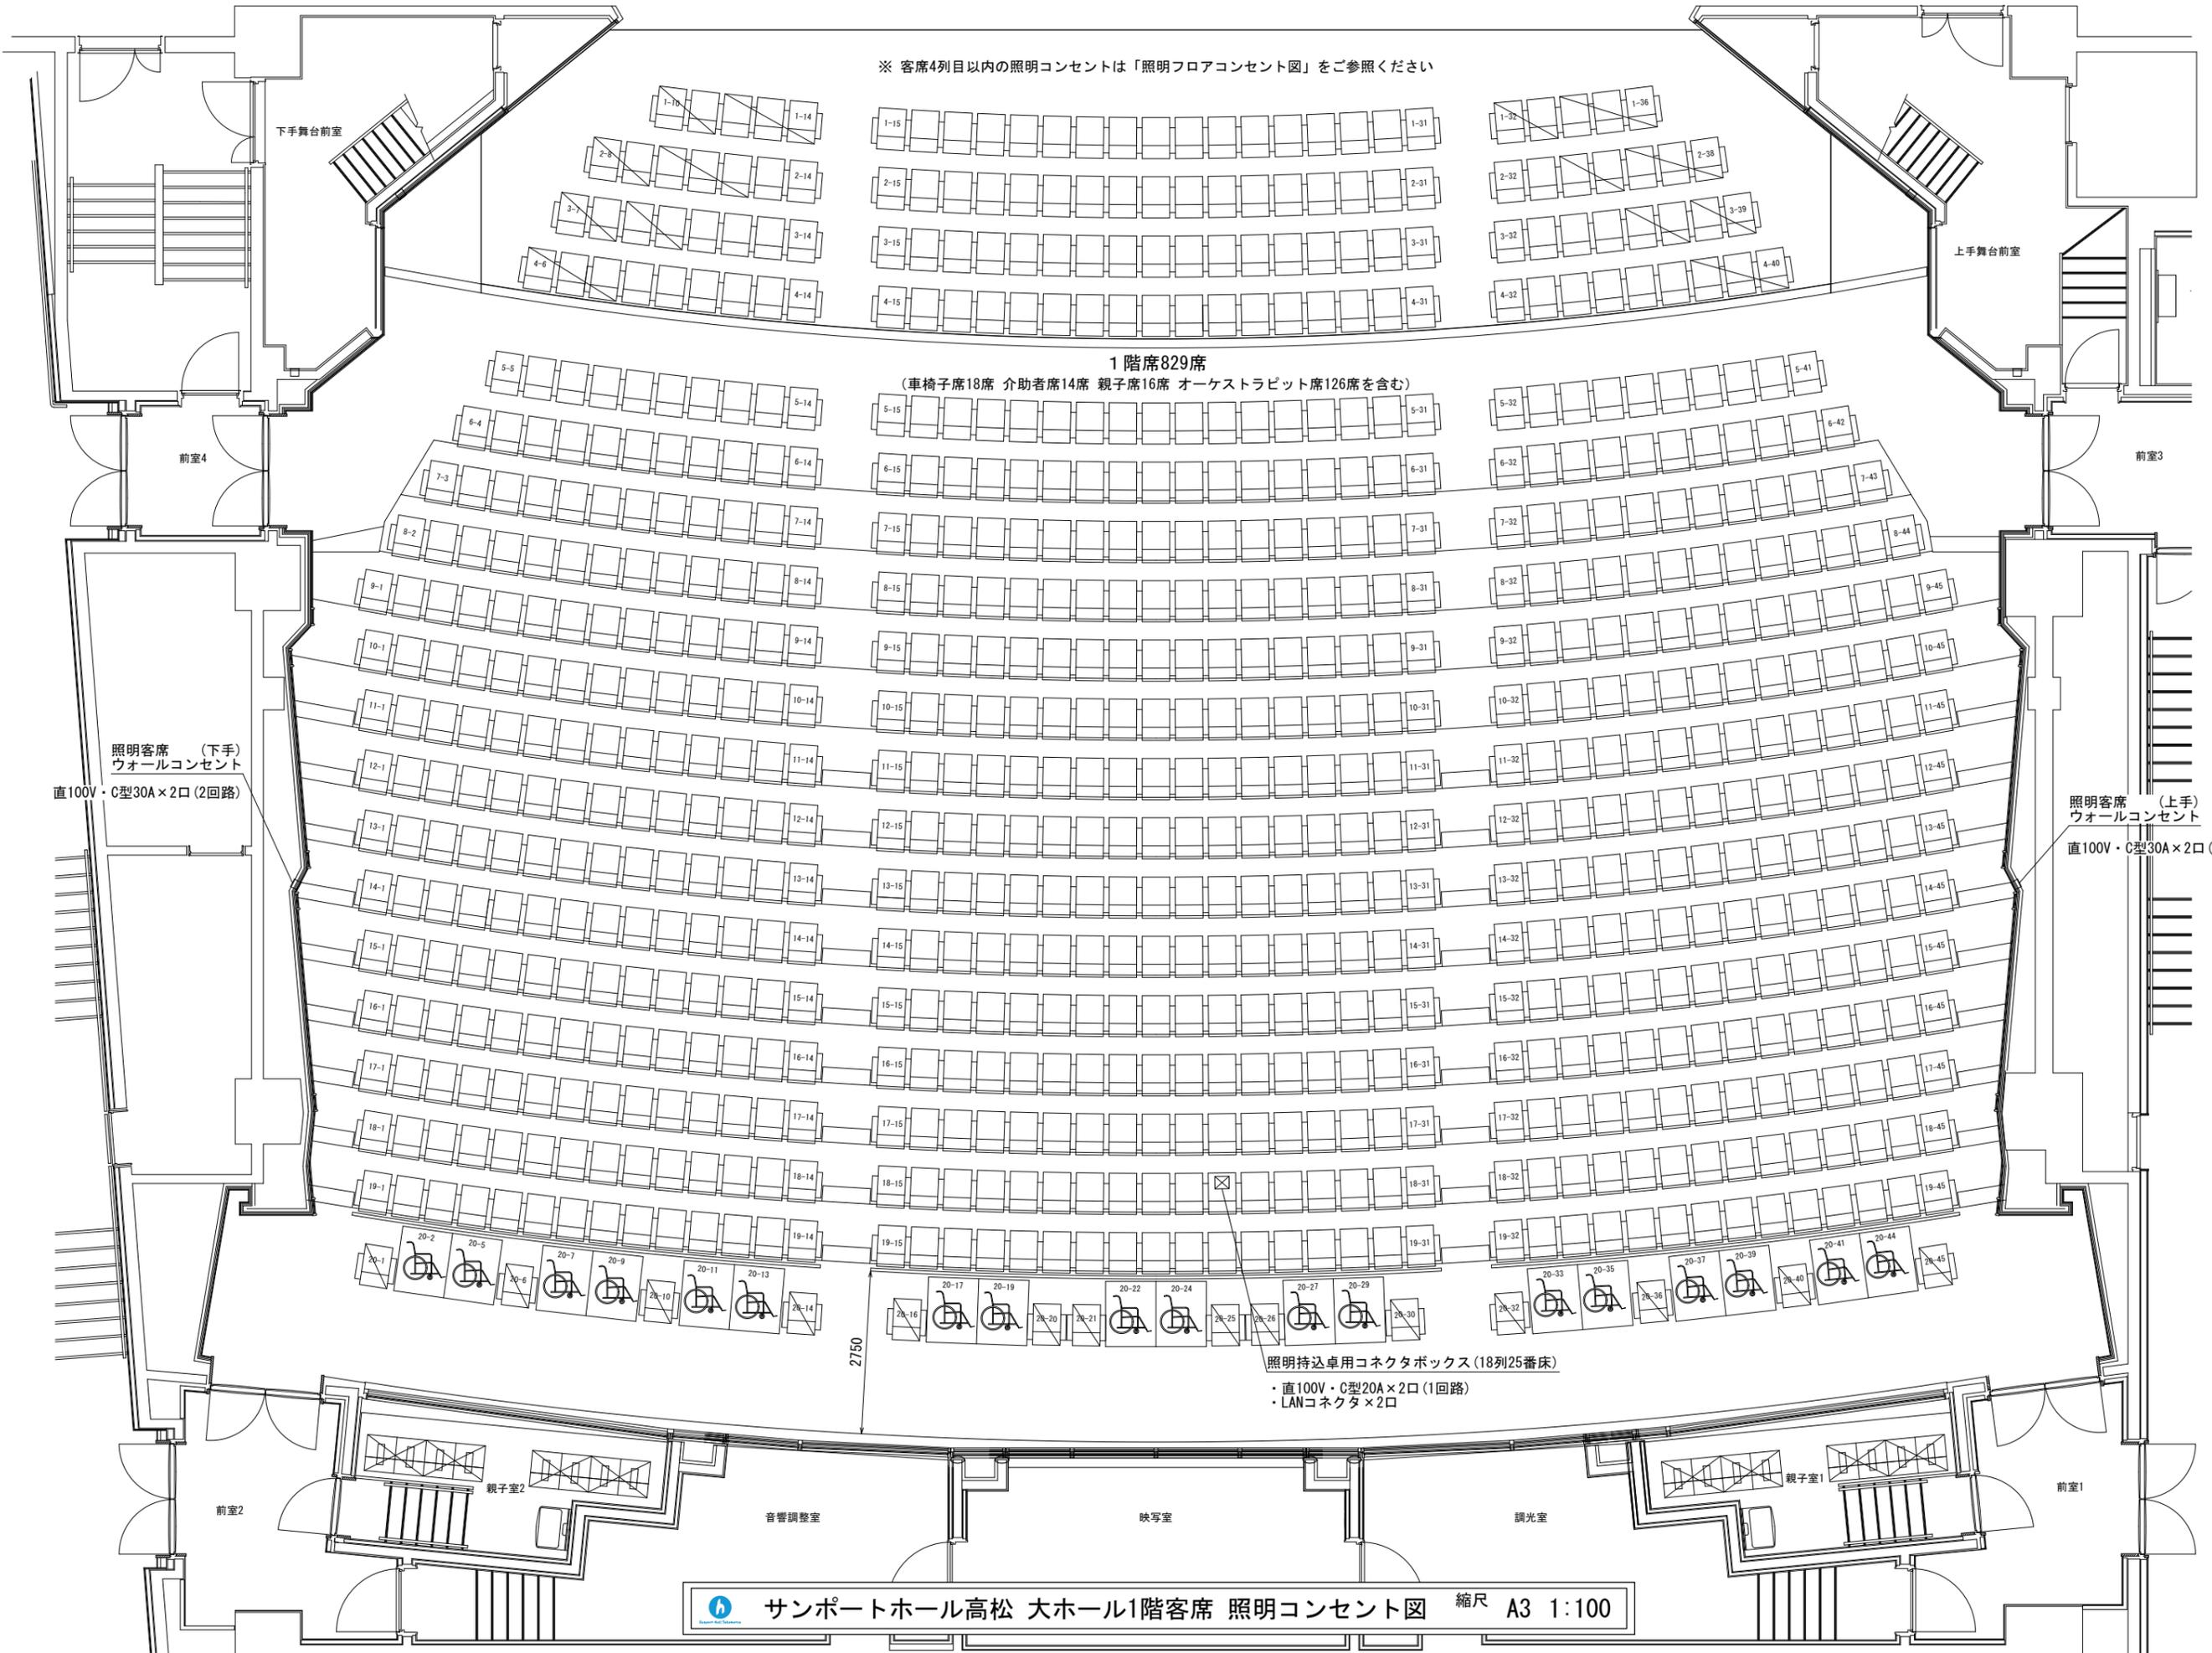

1階席829席

(車椅子席18席 介助者席14席 親子席16席 オーケストラピット席126席を含む)

照明客席 (下手)  
ウォールコンセント

直100V・C型30A×2口 (2回路)

照明客席 (上手)  
ウォールコンセント

直100V・C型30A×2口 (2回路)

照明持込卓用コネクタボックス (18列25番床)

- ・直100V・C型20A×2口 (1回路)
- ・LANコネクタ×2口