




サンポートホール高松 大ホール全体平面図 (2F) A3:1/200

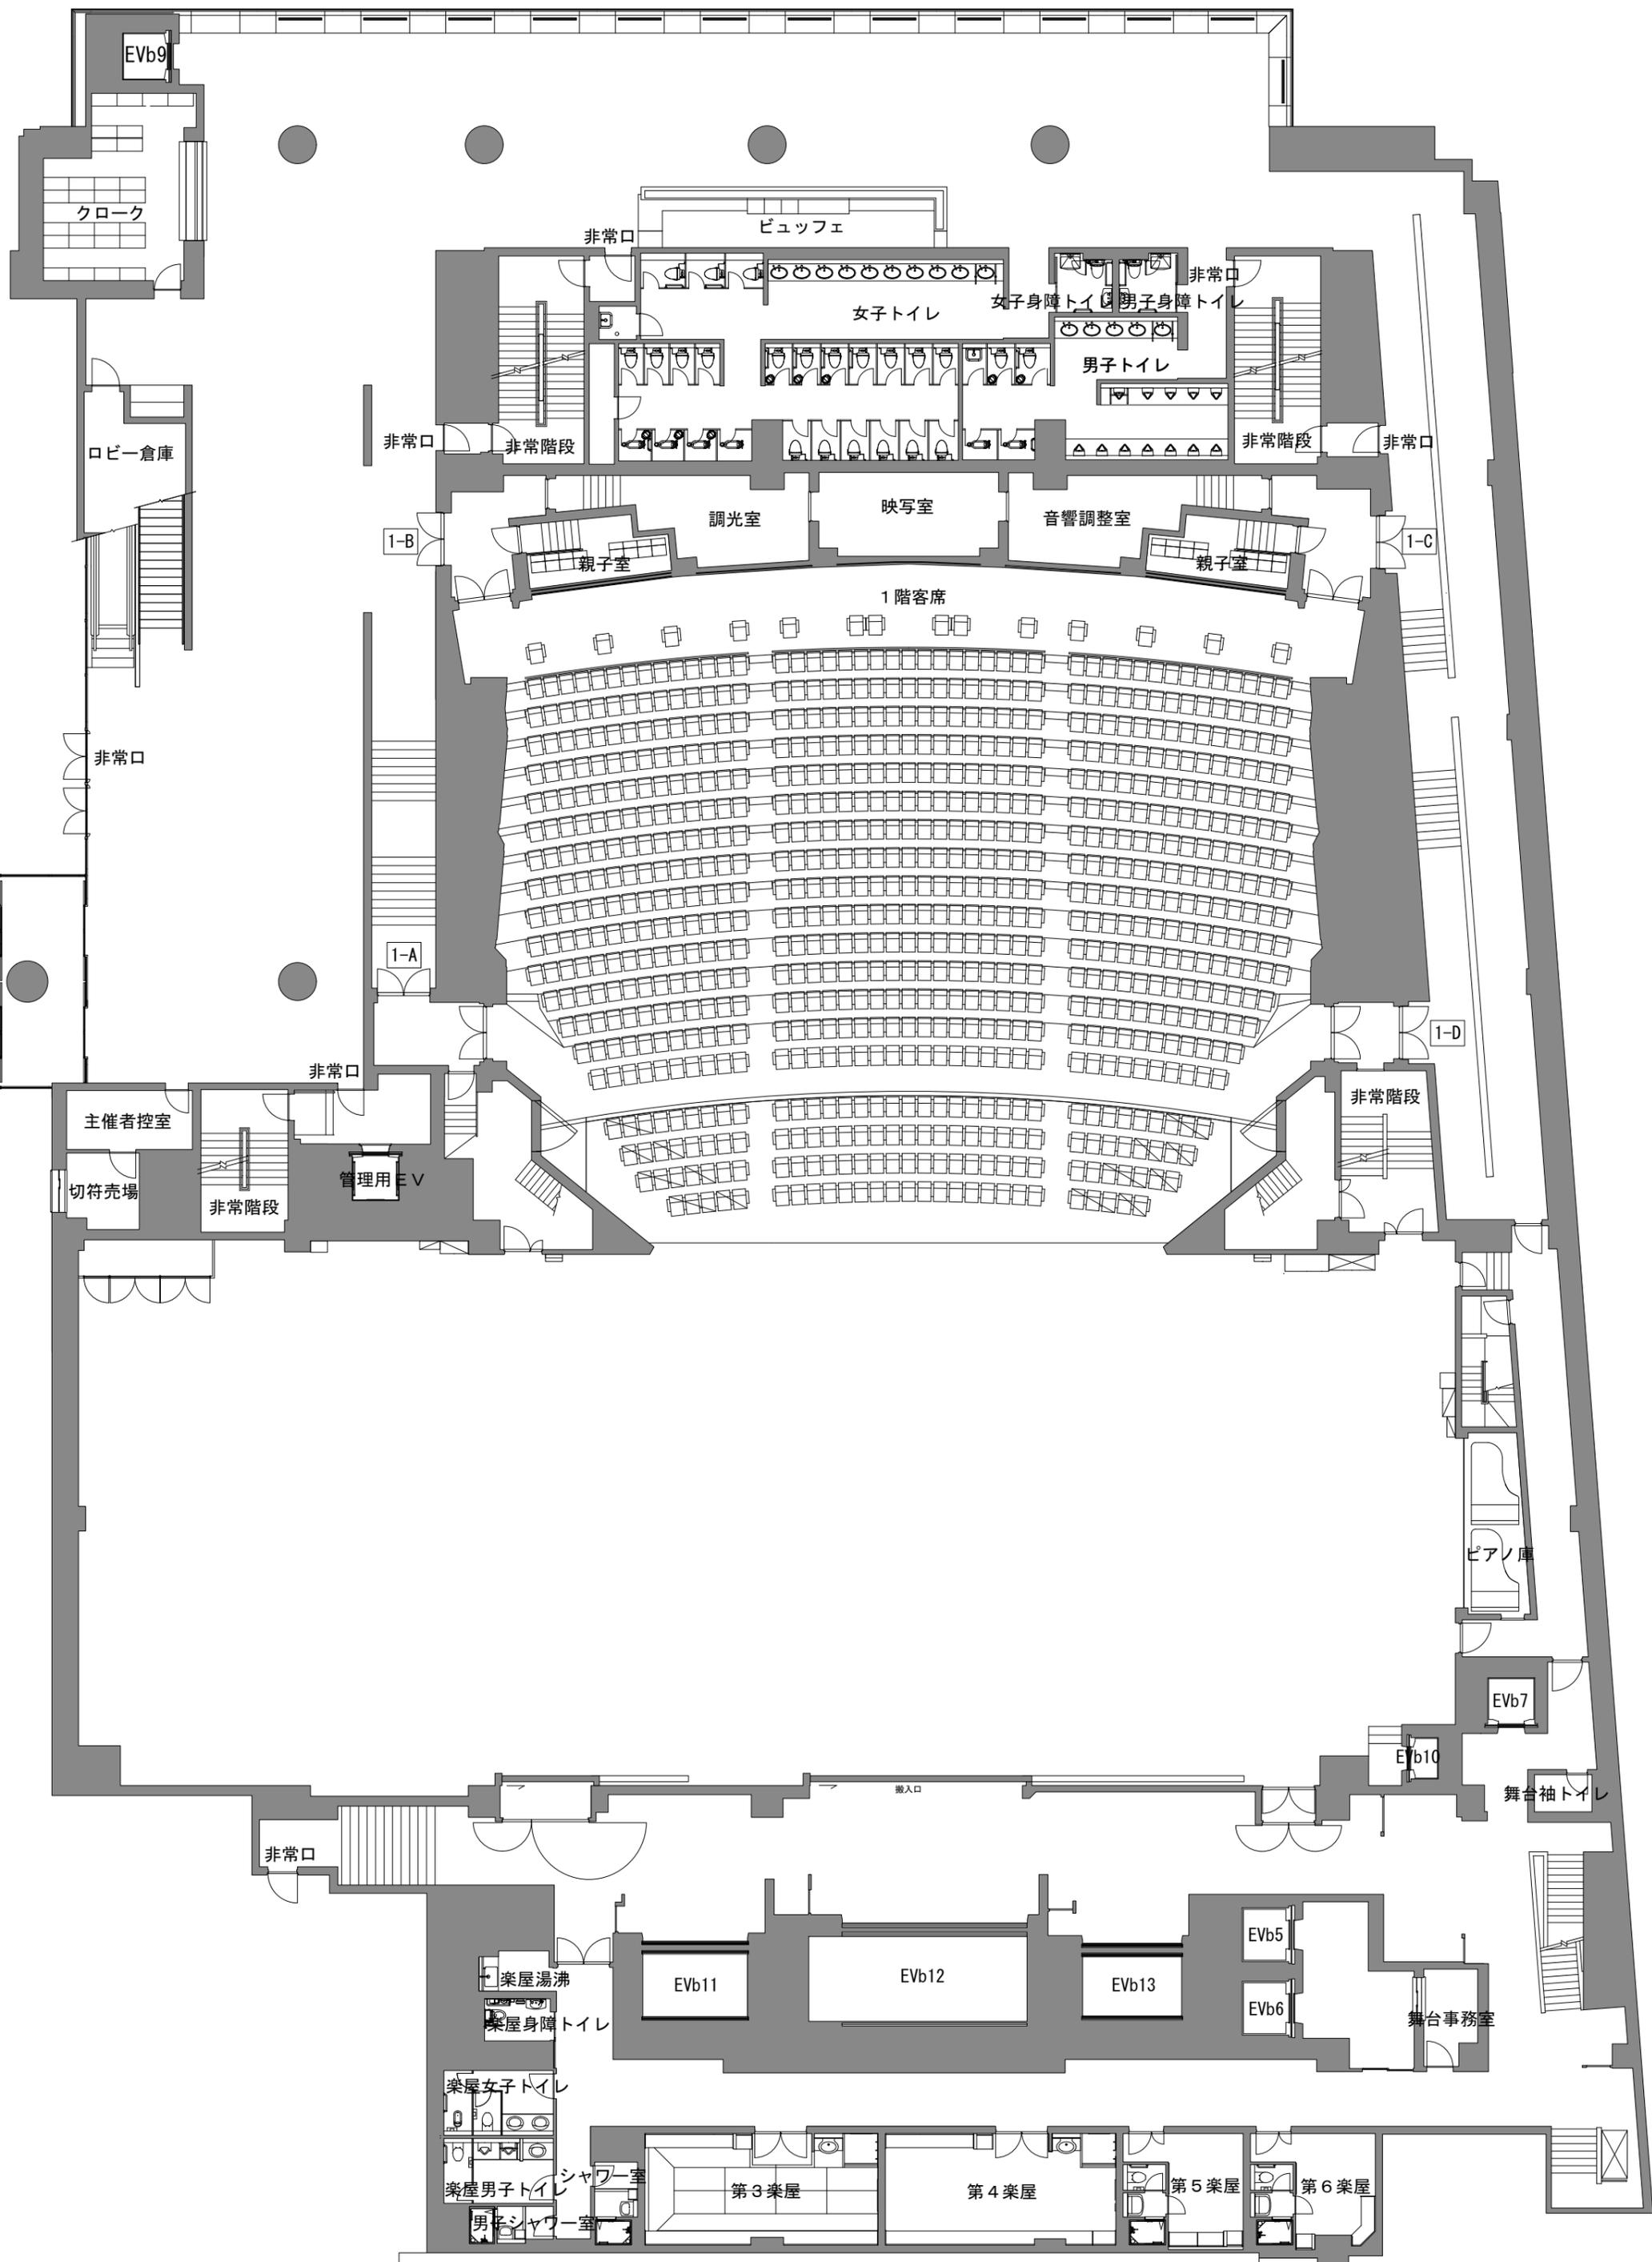

サンポートホール高松 大ホール全体平面図 (3F) A3:1/200

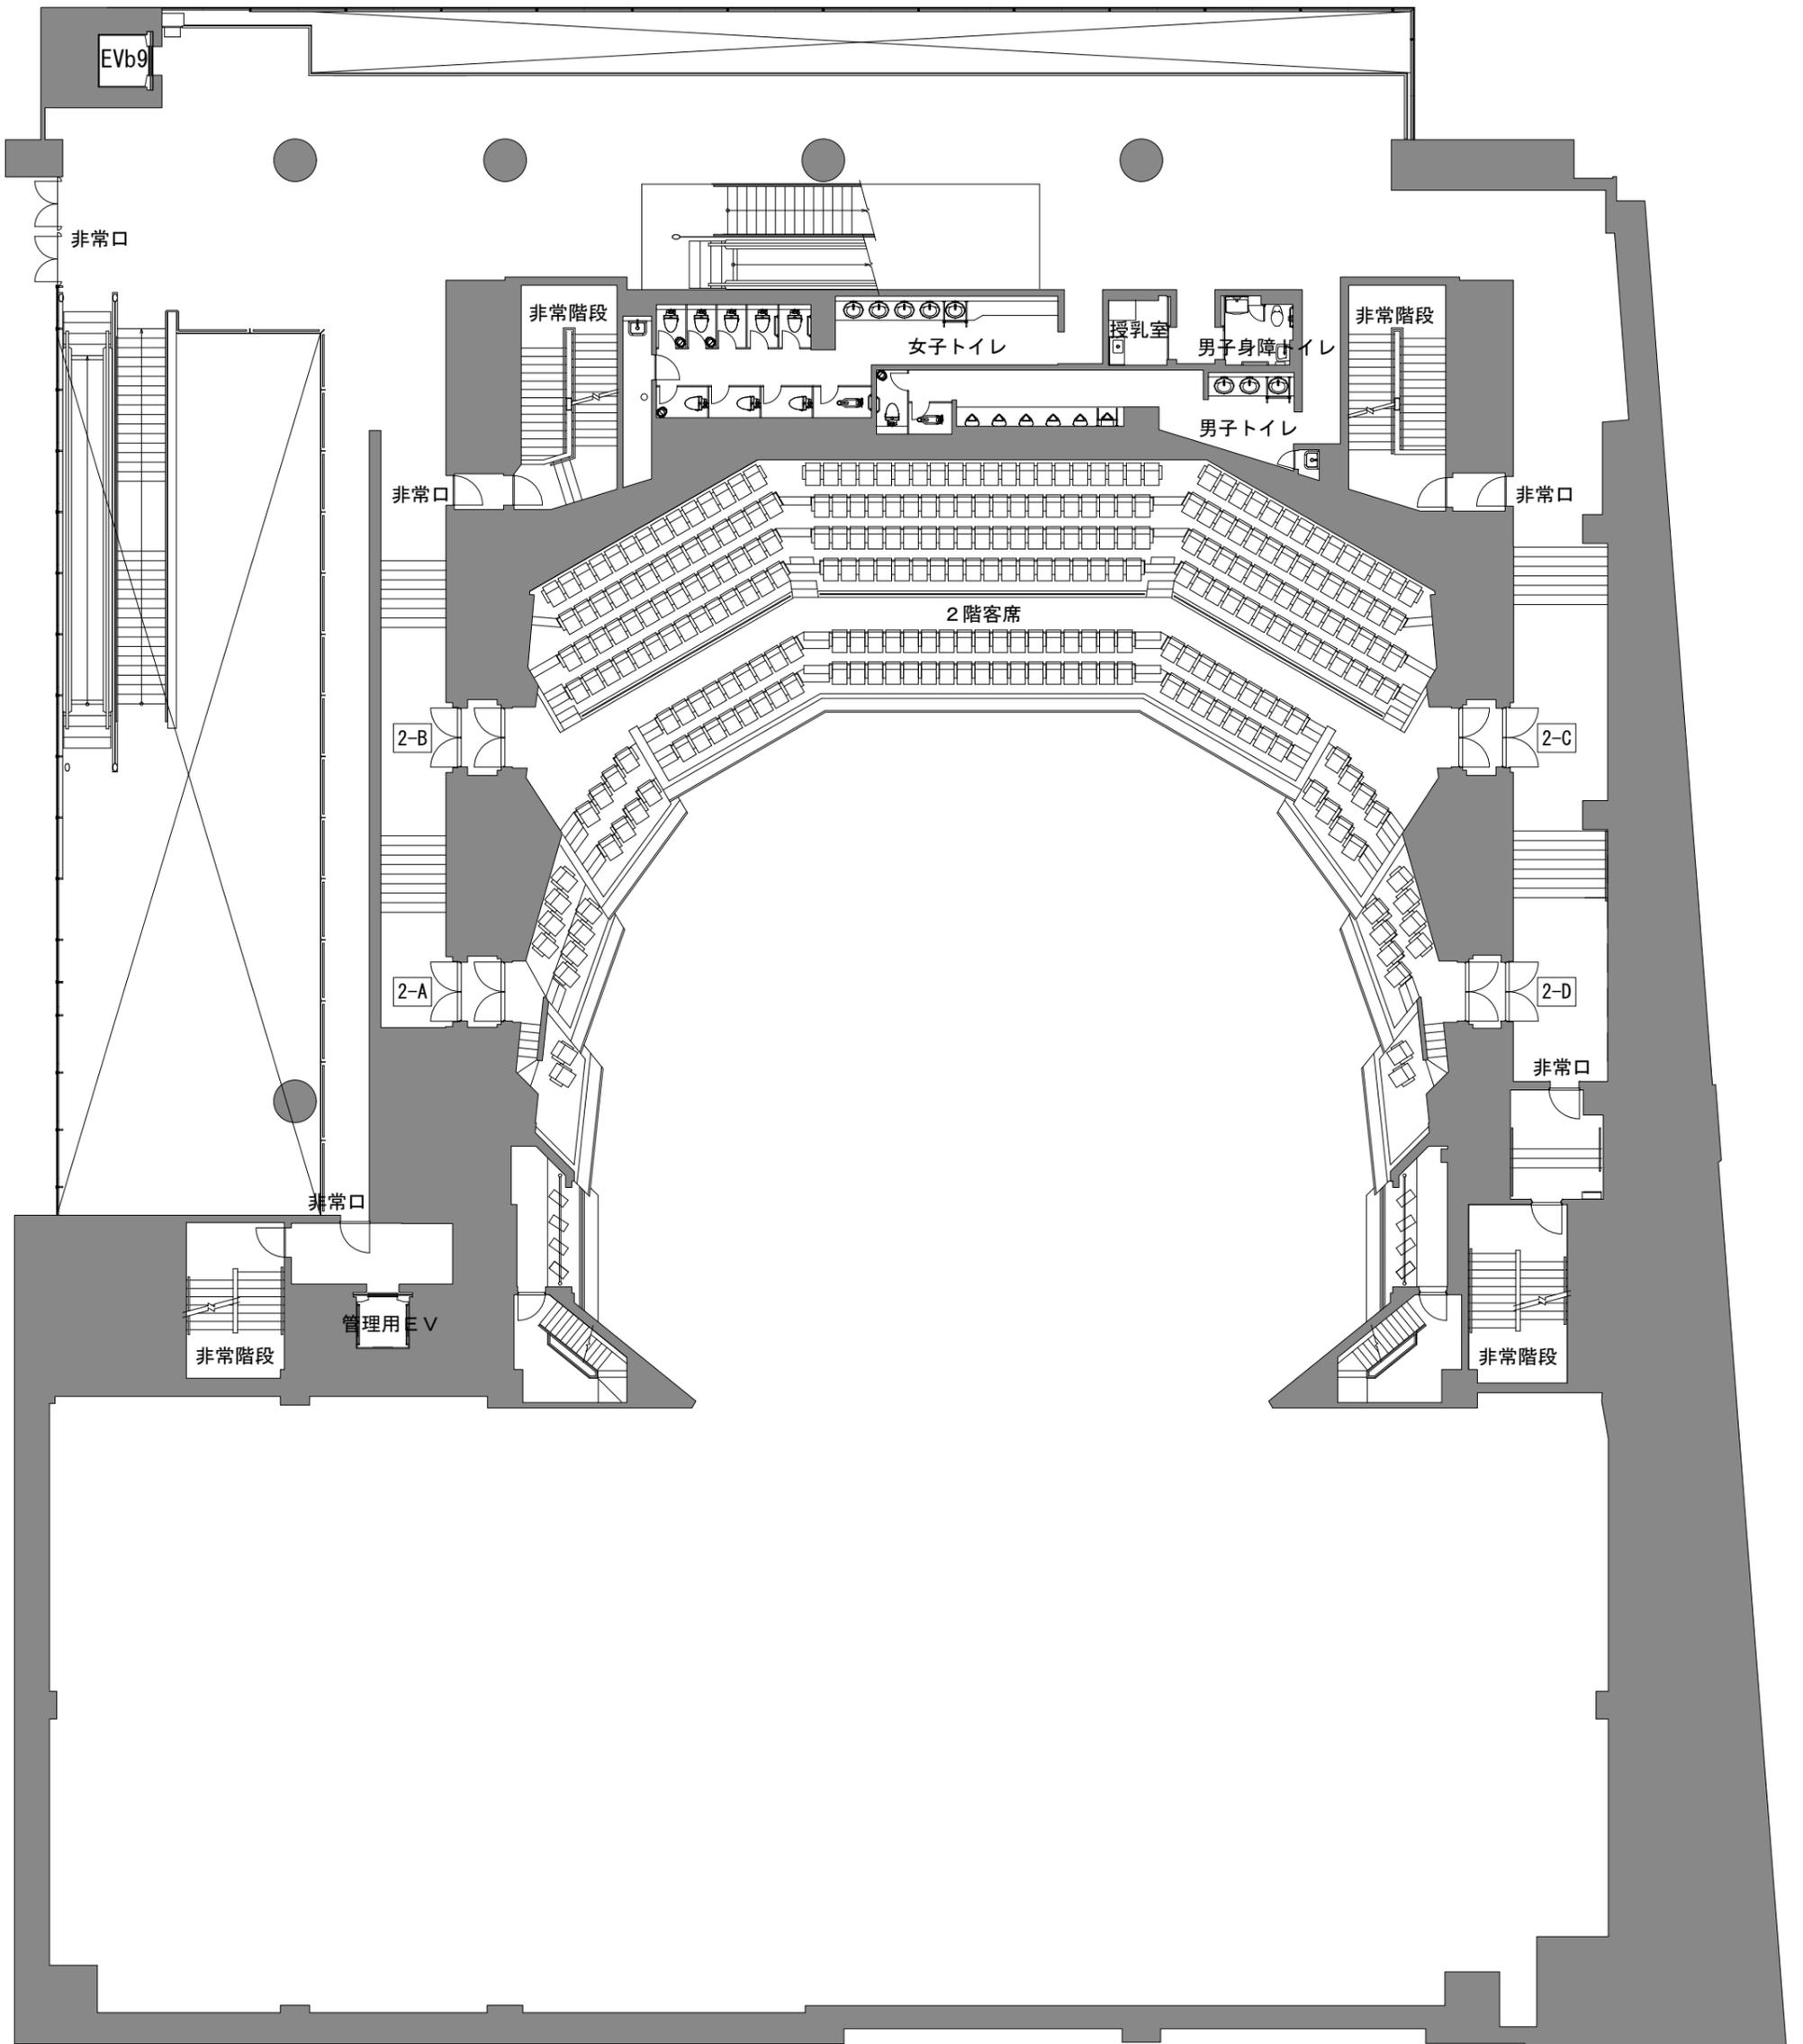



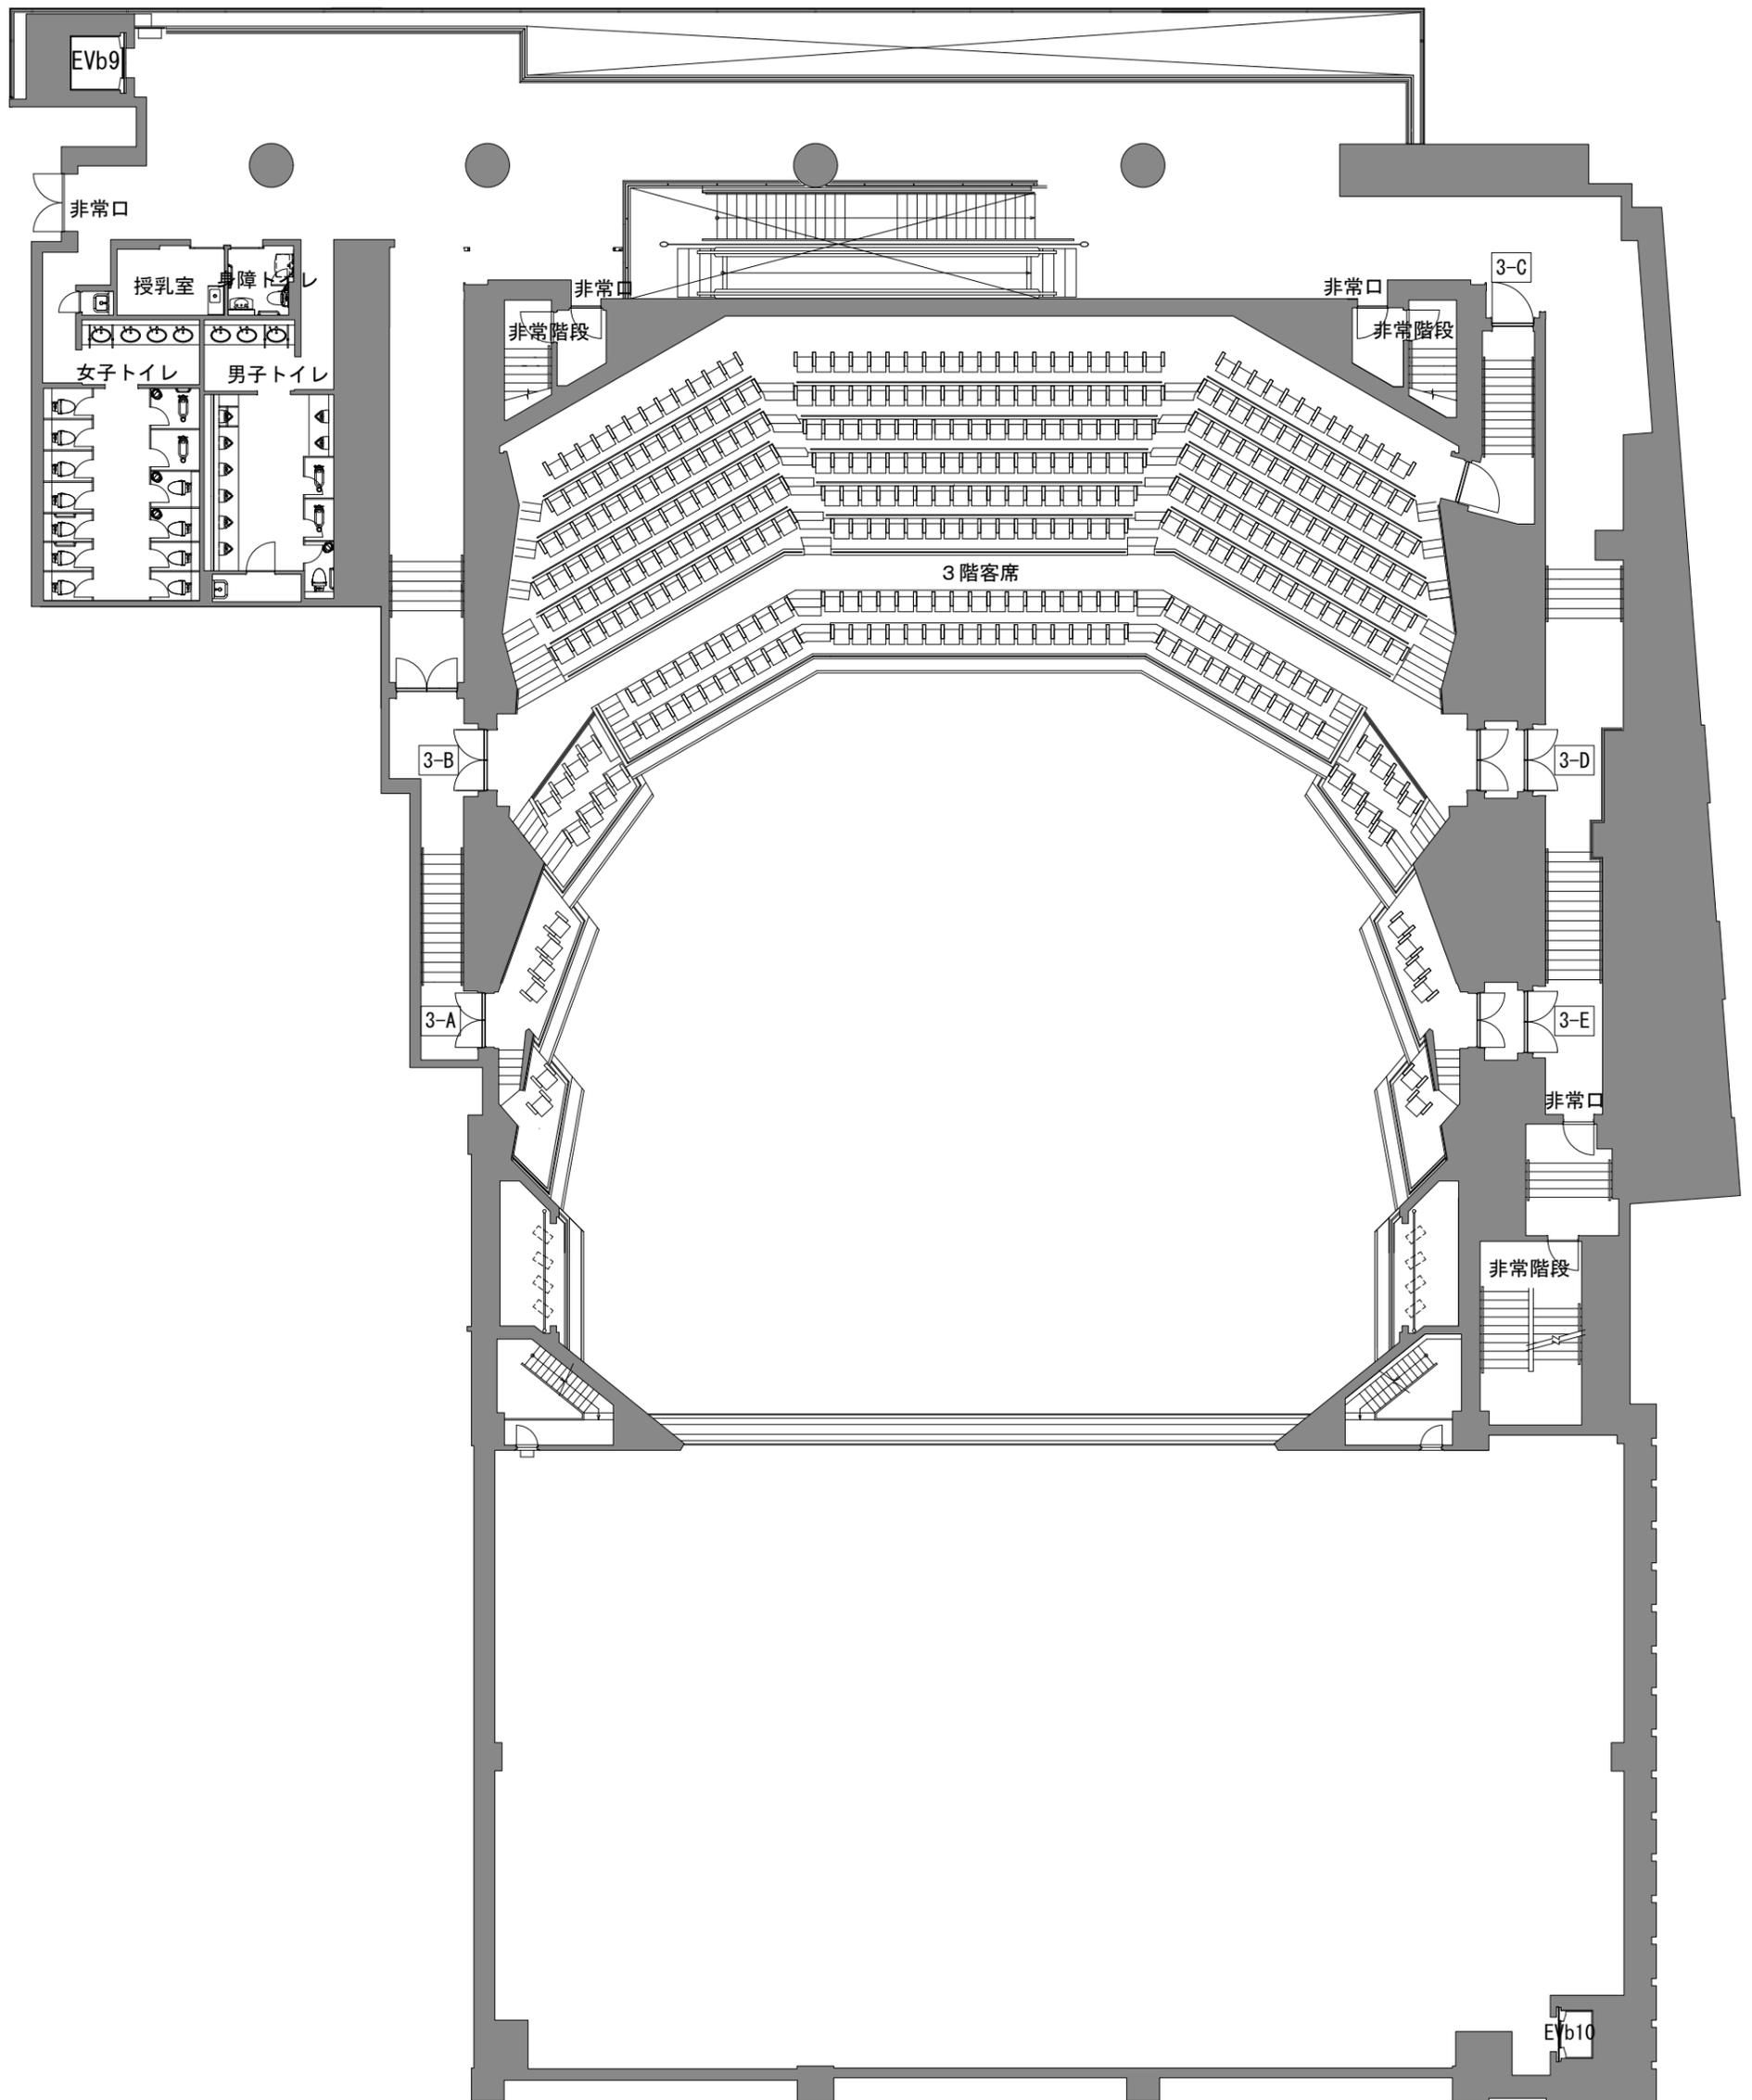

サンポートホール高松 大ホール全体平面図 (5F) A3:1/200