ギャラリーコンセントダクト凡例

- ① 直100V・C型30Aコンセント
- ⓘ 直100V・C型20Aコンセント（C30Aと並列回路）
  全体容量30A
- 直200V・D型20Aコンセント
- Ⓡ RDMコネクタ（RDM対応 DMX5pinコネクタ）

凡例

- PD1 ①②③ 可搬型調光器（ポータブルディムスター） Max3kw・C型20A×3・1回路20Aまで
- コンセントボックス（ボックス内直回路詳細は別紙参照）
- L LANコネクタ
- N DMXノード（LAN×1, DMX×4）

※直回路は、PD電源・LEDボーダーライト電源・UHライト電源等で使用している回路があるので、実際の空き回路数は表示数より少なくなります。直回路詳細・回路レイアウト等は別紙（吊物直回路詳細図）をご参照ください。

SUS・BLの各DMXノード

- DMXポート数 ― 4ポート（DMX OUT）
- 「ポート1」は会館設備用に接続済み
- 「ポート2～4」は空き回線

持込卓をEthernet（Art-net）接続する場合の持込卓側ユニバースNo.設定について

- ホール卓パッチアウト回線 ― ユニバース08
- 持込卓用回線 ― ユニバース09以降

上記のユニバースNo.で設定をお願いします

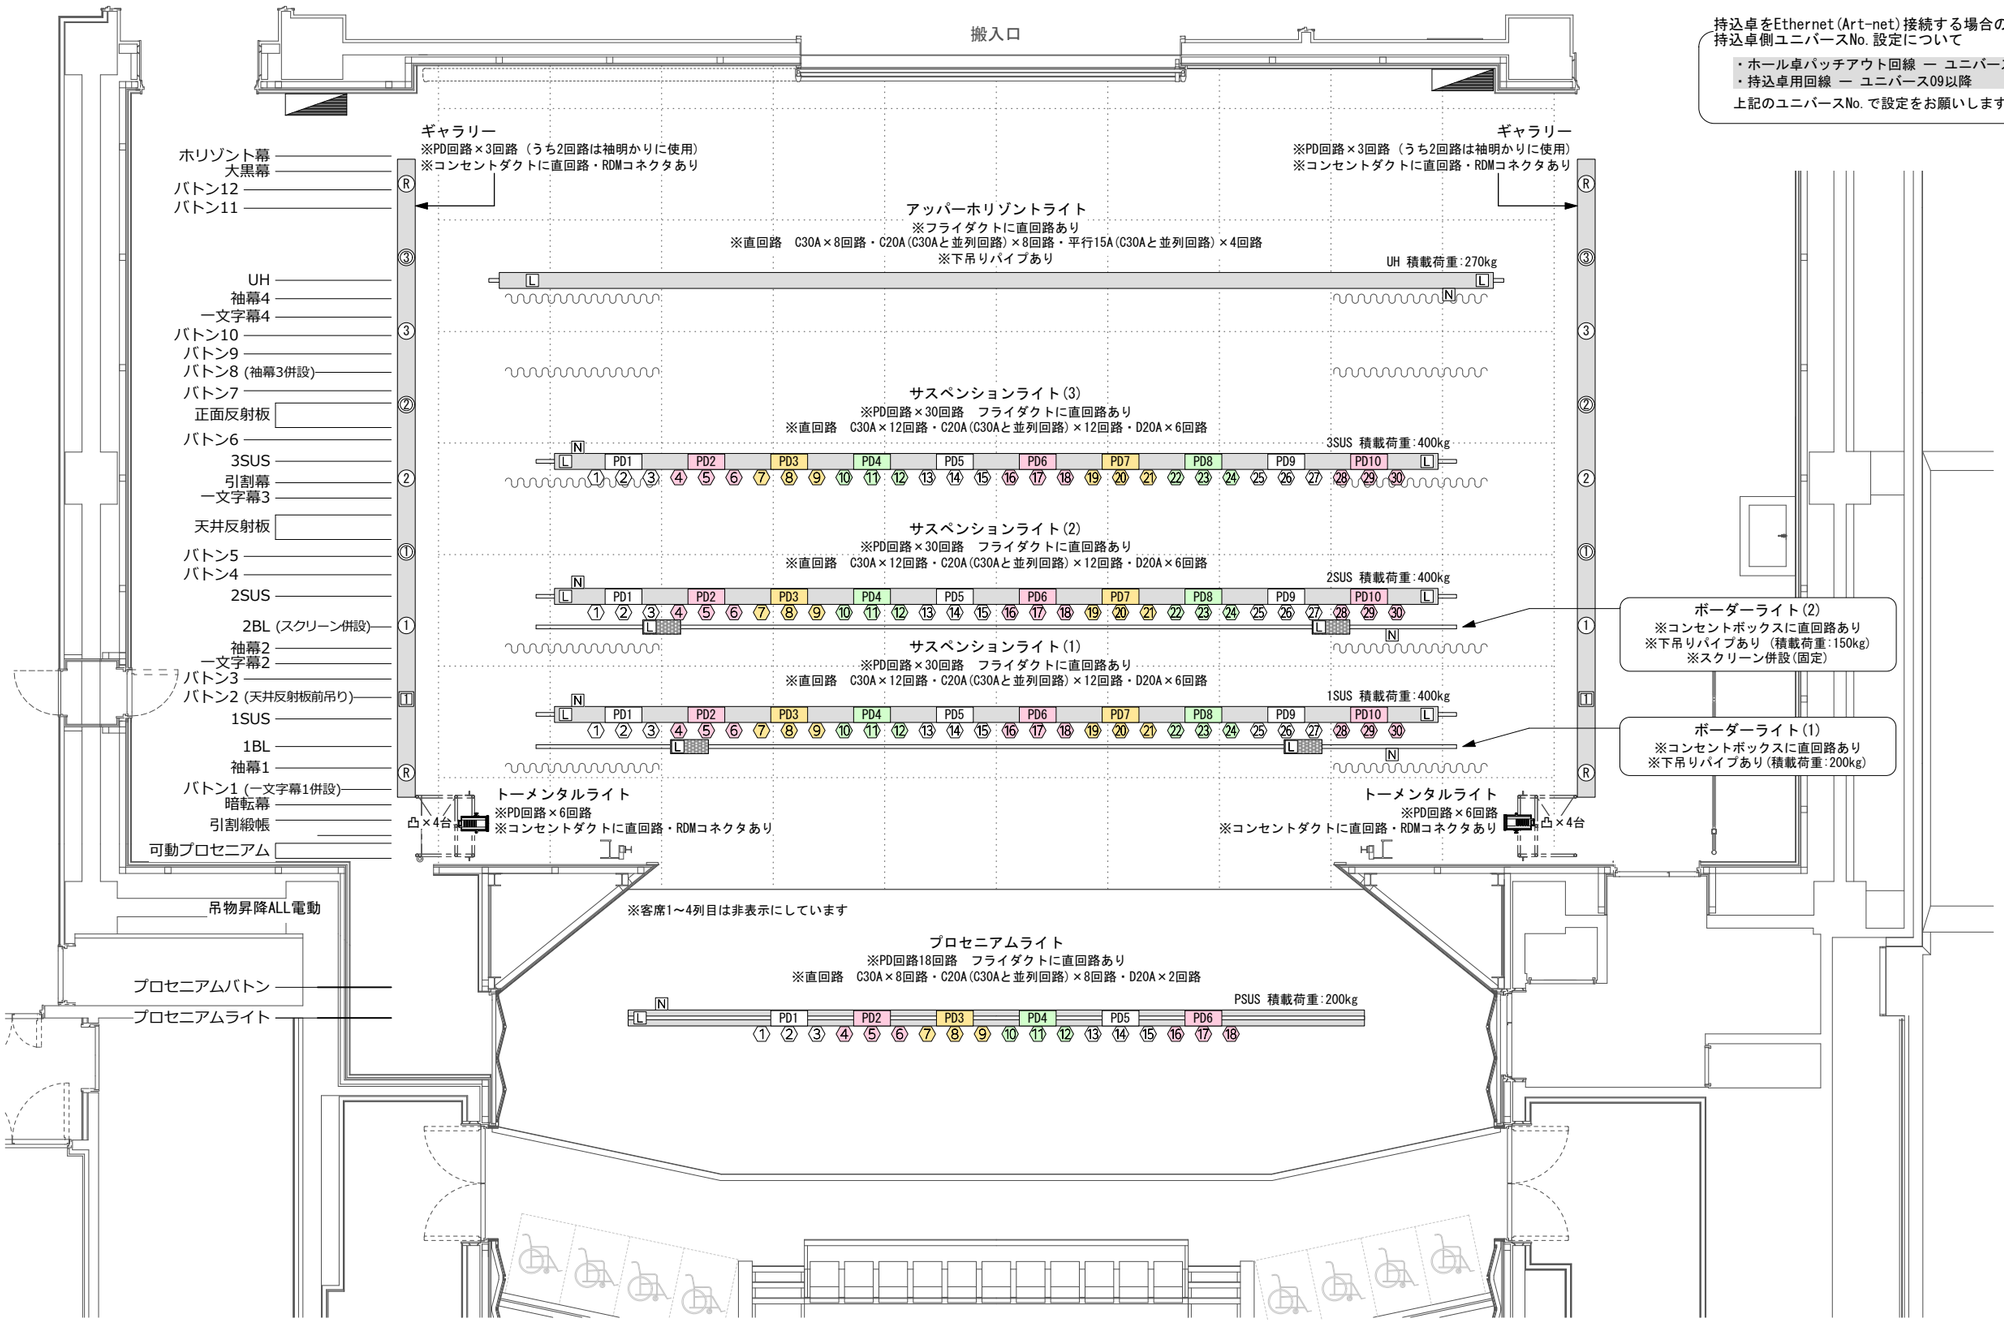

サンポートホール高松 第1小ホール 照明吊物コンセント図 縮尺 A3 1:100