

搬入口


DS

1818

12000

11900

※緞帳は使用できません  
※バトン(16)以降のみ使用可能

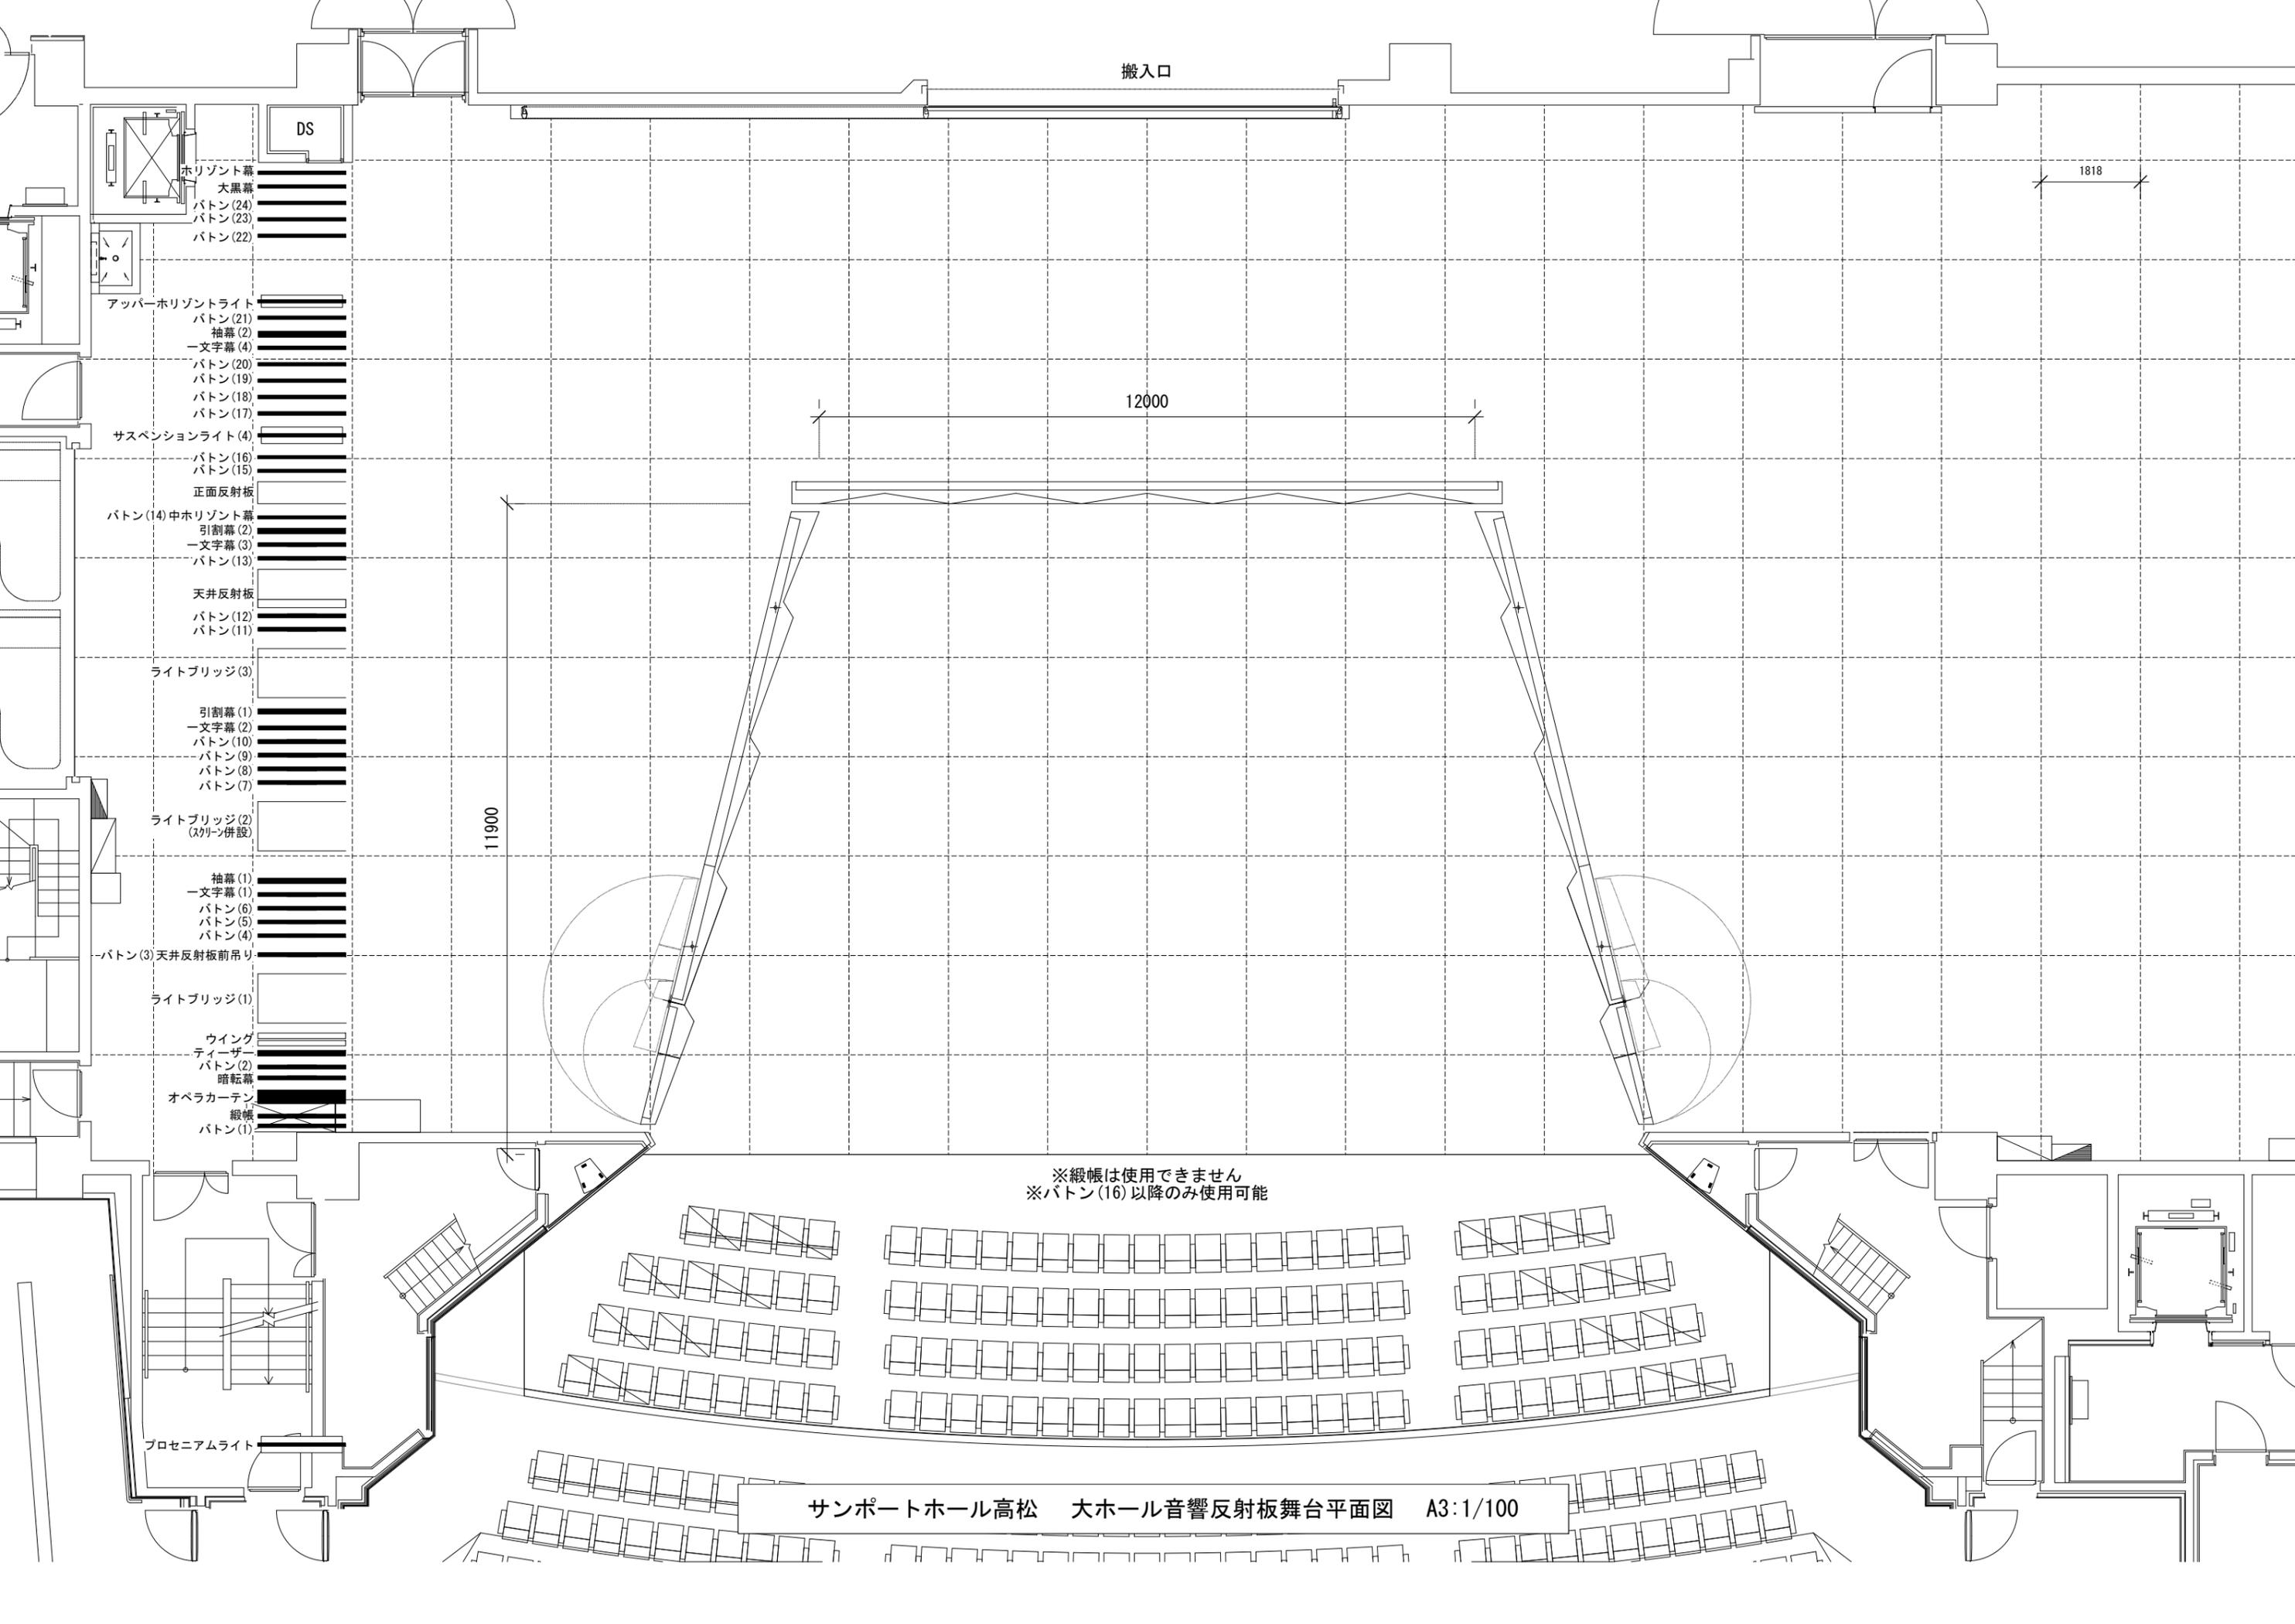

- DS
- ホリゾント幕
- 大黒幕
- バトン(24)
- バトン(23)
- バトン(22)
- アッパー・ホリゾントライト
- バトン(21)
- 袖幕(2)
- 一文字幕(4)
- バトン(20)
- バトン(19)
- バトン(18)
- バトン(17)
- サスペンションライト(4)
- バトン(16)
- バトン(15)
- 正面反射板
- バトン(14)中ホリゾント幕
- 引割幕(2)
- 一文字幕(3)
- バトン(13)
- 天井反射板
- バトン(12)
- バトン(11)
- ライトブリッジ(3)
- 引割幕(1)
- 一文字幕(2)
- バトン(10)
- バトン(9)
- バトン(8)
- バトン(7)
- ライトブリッジ(2)  
(スクリーン併設)
- 袖幕(1)
- 一文字幕(1)
- バトン(6)
- バトン(5)
- バトン(4)
- バトン(3)天井反射板前吊り
- ライトブリッジ(1)
- ウイング
- ティンダー
- バトン(2)
- 暗転幕
- オペラカーテン
- 緞帳
- バトン(1)

プロセニアムライト